


Будинок дитячої творчості Новокаховської міської ради

ПРОЄКТ ДИТЯЧО-СПОРТИВНОГО МАЙДАНЧИКА

Спортивні комплекси:

1.

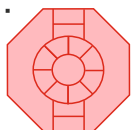

- СПК«Павук»

Розмір (Д*Ш*В)
мм: 4100 x 4100 x 2500

2.



- СПК«С2»

Розмір (Д*Ш*В)
мм: 5300 x 1600 x 3000

1.




СПК«Павук»

2.



СПК «С2»

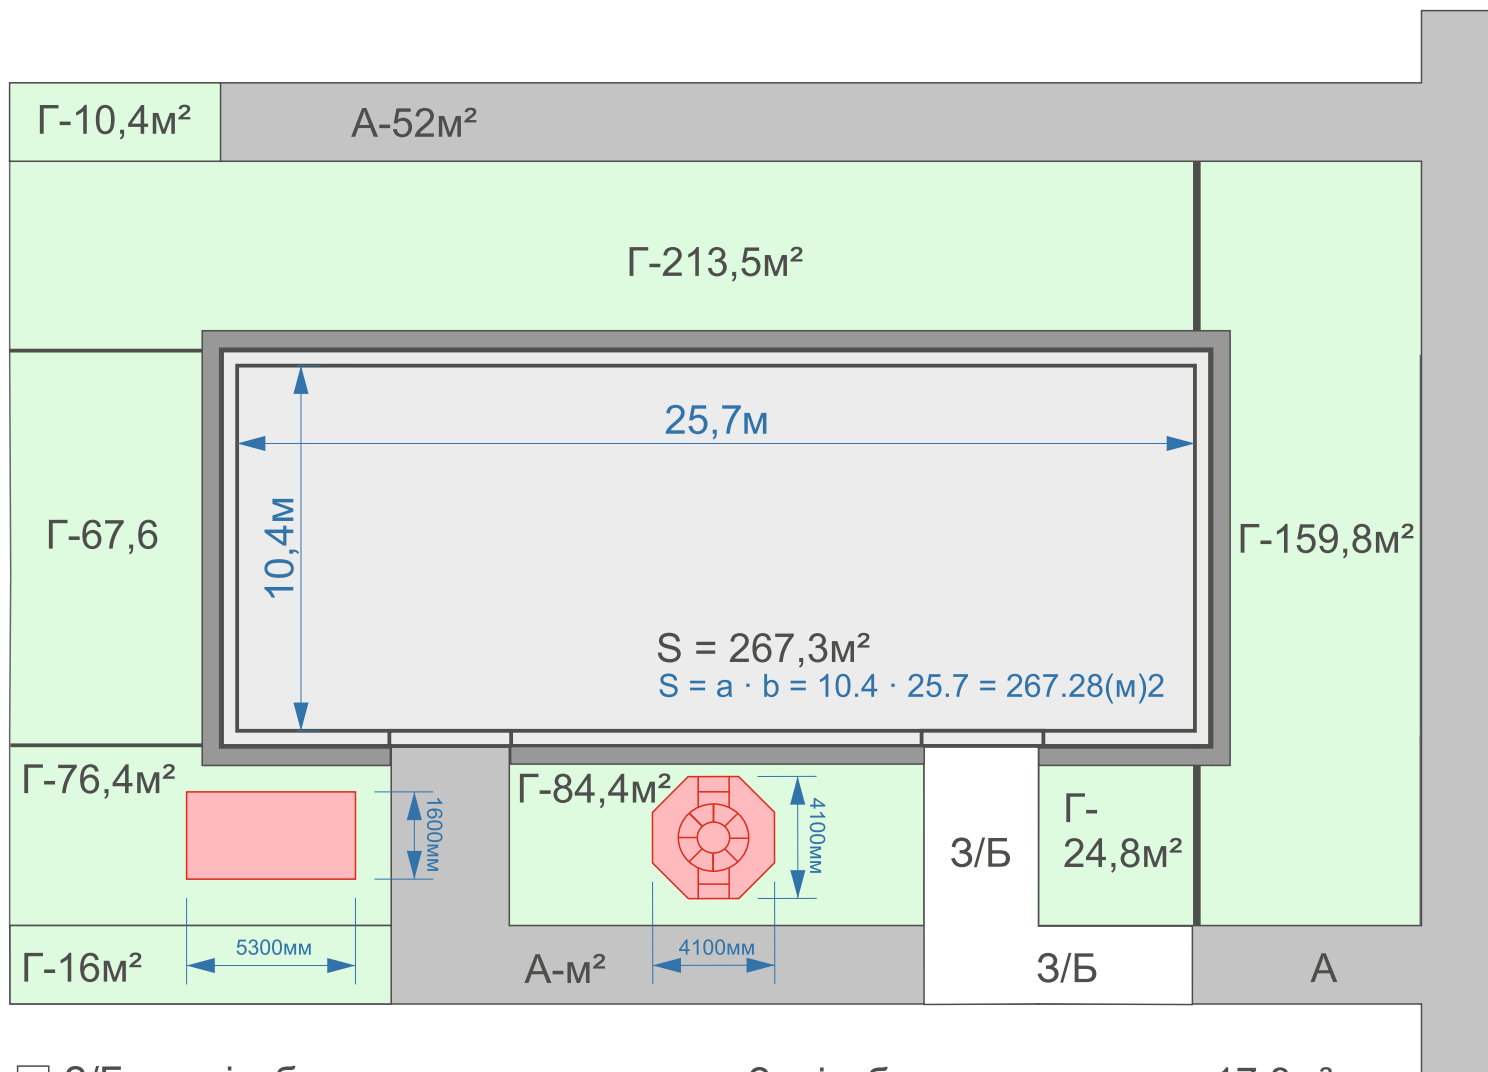

вул. Героїв України

- З/Б - залізобетонна плитка
- А - асфальтове покриття
- Г - ґрунт
- S - площа будівлі
- вимощення

Залізобетонна плитка - 17,8м²
 Асфальт - 993,8м²
 Ґрунт - 638,9м²
 S = 267,3м²
 Вимощення - 65м²