СХЕМАТИЧНИЙ ПЛАН ЗЕМЕЛЬНОЇ ДІЛЯНКИ

№ 32 вул. Історична місто (село) Нова Каховка

Масштаб 1:500

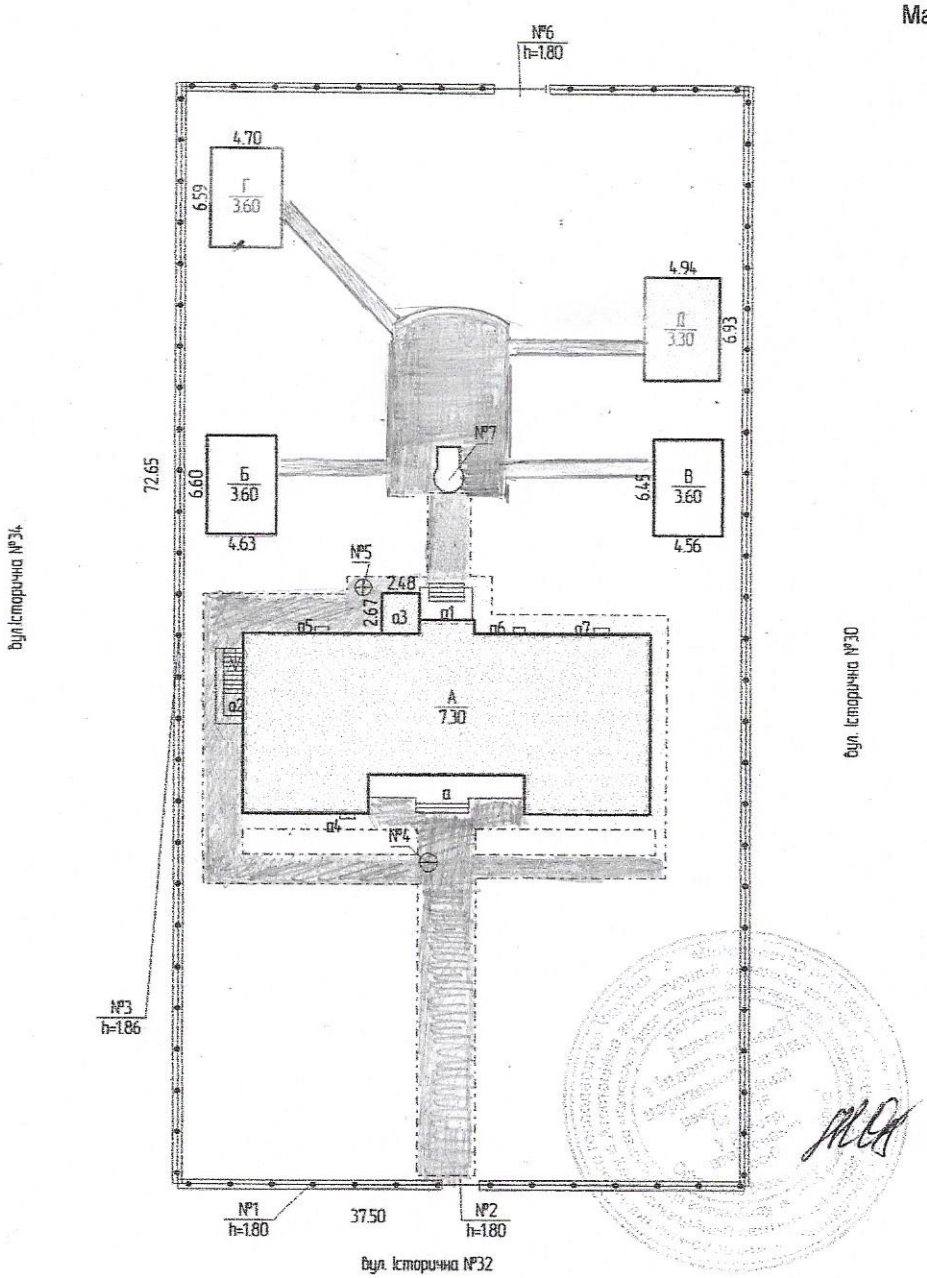

Експлікація						
Літер за планом	Назва будинку, допоміжних будівель та споруд	Площа земельної ділянки, кв.м, у т.ч.:				
		Загальна площа	Під будинком, допоміжними будівлями та спорудами			Норма	під. дорожнім (твердим) покриттям
			усього	під будинком	під допоміж. будівлями та спорудами		
1	2	3	4	5	6	7	8
А	Будівля ясла-сад	2724	475	349	125	-	-
Б,В,Г,Д	Альтанка						
I	Замощення						
№1-6	Споруди						
№7	Фонтан						

30.08.2017